

## Byt 3

## 1+kk

Byt má přístup ze společné chodby, s venkovní bezbariérovým vstupem ze dvora..

Je napojen na centrální vytápění.

Součástí je parkovací stání ve dvoře (ozn. č. 17 - viz. schema)


3

Podlaží: 1.NP  
 Bytová plocha: 43,2 m<sup>2</sup>  
 Světlá výška: 2,95m  
 Sklepní box: -



příjezd k areálu  
z ulice Dukelská

schema areálu  
1.NP+zpevněné plochy

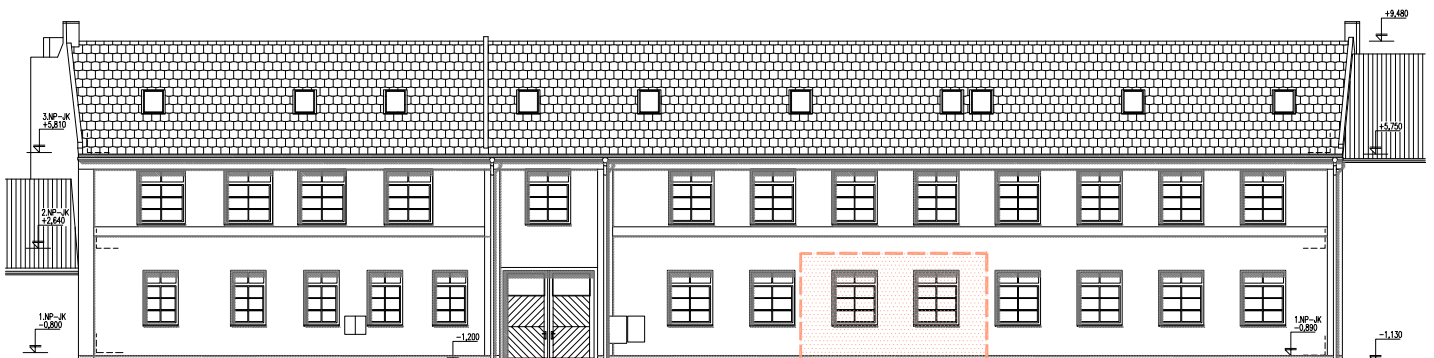

pohled jižní (z ulice Dukelská)  
s vyznačením plochy bytu, M 1:250