


půdorys 2.NP
M 1:150

17

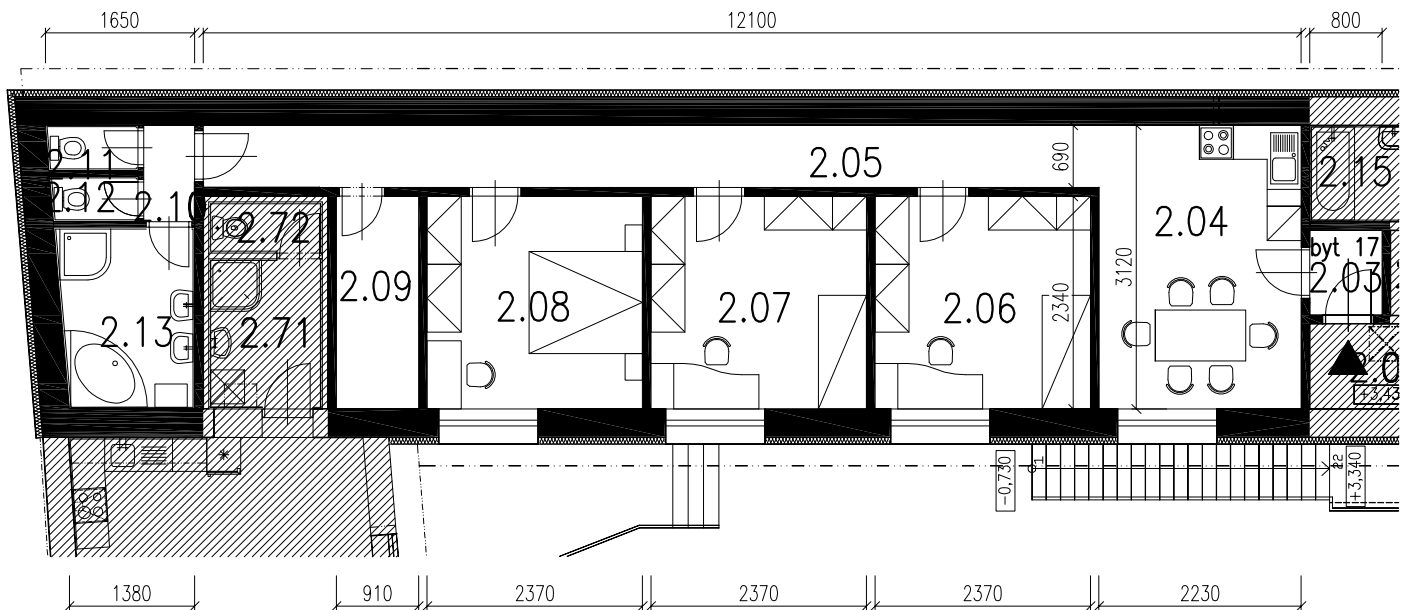

LEGENDA MÍSTNOSTÍ

OZN.	NÁZEV MÍSTNOSTI	PLOCHA (m ²)	DRUH PODLAHY
2.03	CHODBA	1,92	KERAMICKÁ DLAŽBA
2.04	OBYTNÁ KUCHYNĚ	17,84	PLOVOUCÍ PODLAHA
2.05	CHODBA	17,40	PLOVOUCÍ PODLAHA
2.06	POKOJ	14,25	PLOVOUCÍ PODLAHA
2.07	POKOJ	14,25	PLOVOUCÍ PODLAHA
2.08	LOŽNICE	14,25	PLOVOUCÍ PODLAHA
2.09	ŠATNA	5,44	ÚPRAVA STÁVAJÍCÍ
2.10	CHODBA	1,53	KERAMICKÁ DLAŽBA
2.11	WC	1,28	KERAMICKÁ DLAŽBA
2.12	WC	1,22	KERAMICKÁ DLAŽBA
2.13	KOUPELNA	7,52	KERAMICKÁ DLAŽBA

