
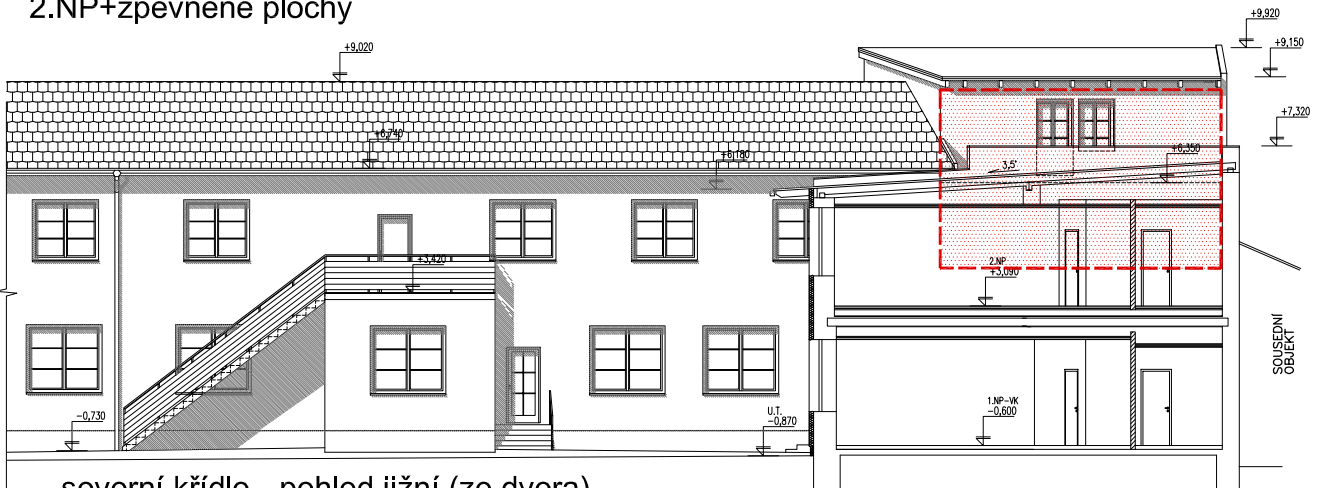


Byt 24 2+kk

Podlaží: 2.+3.NP
 Bytová plocha: 78,4 m²
 Světla výška: 2,6+2,45 m
 Sklepní box: 2,6 m²

Byt má přístup ze společné chodby po vnitřním schodišti, venkovní vstup po vyrovnávacích schodech ze dvora. Je vybaven vlastním plynovým kotlem se samostatným měřením. Součástí je sklepní box umístěný v 1.NP východního křídla (ozn. 1,65) a parkovací stání ve dvoře (ozn. č. 10 - viz. schema)

24

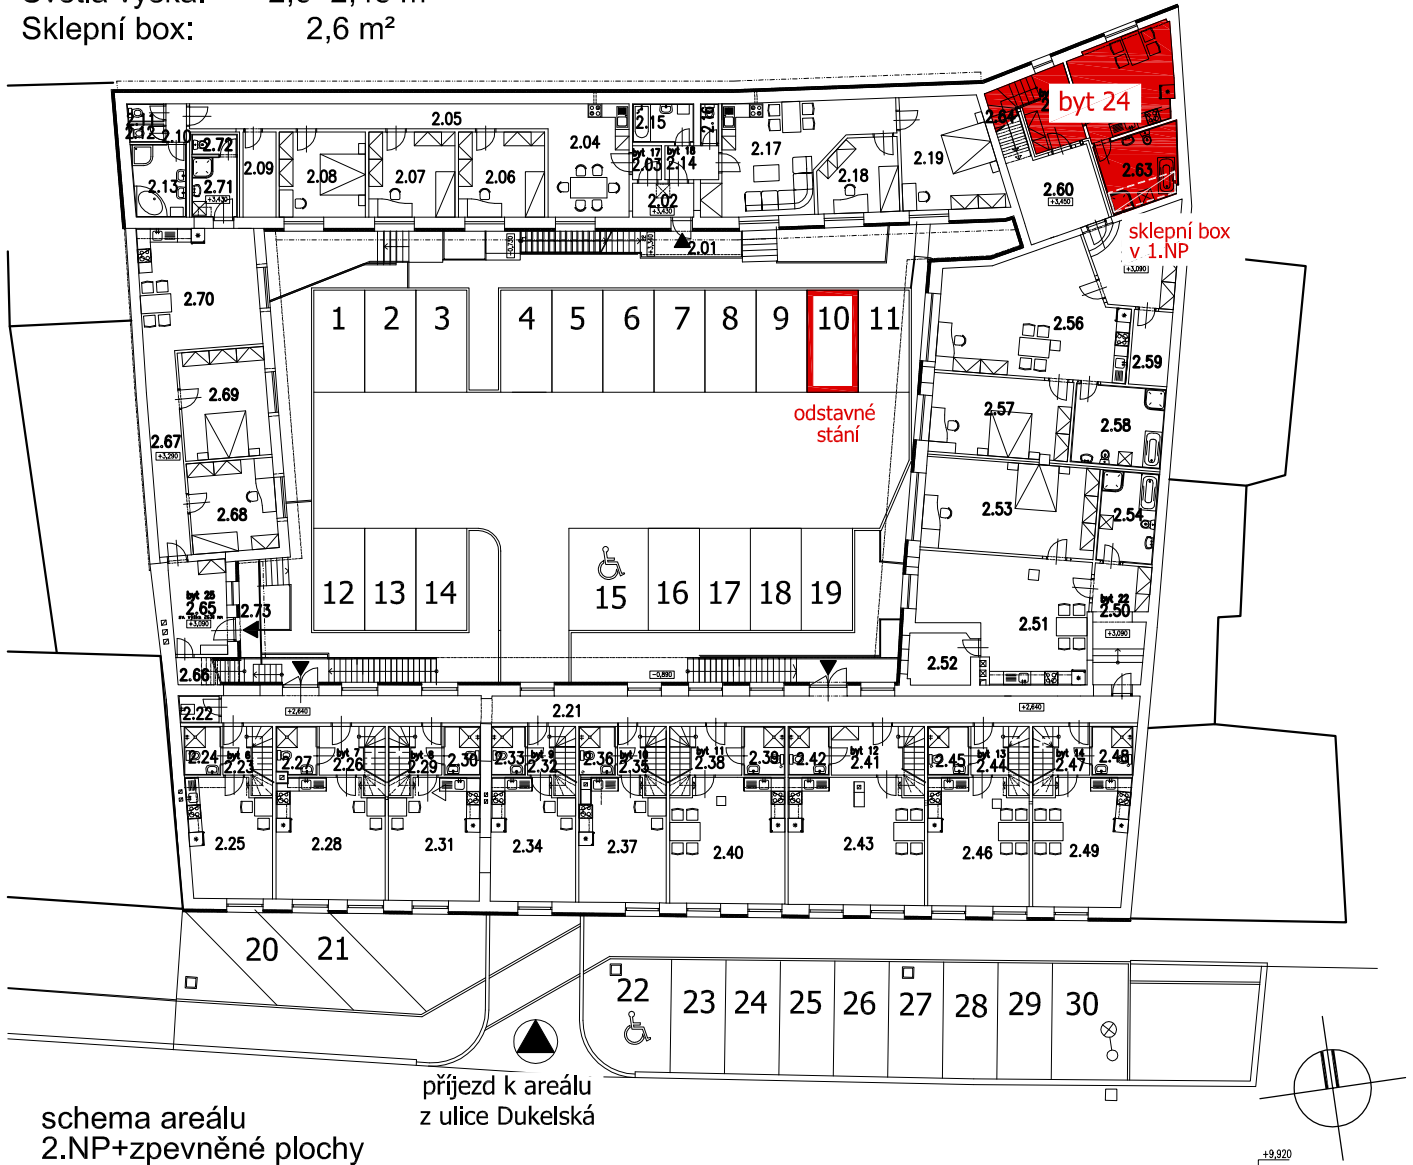

severní křídlo - pohled jižní (ze dvora)
s vyznačením plochy bytu, M 1:200